


PERCORSI DI ENTRATA PER LE CLASSI ED I LABORATORI

EDIFICIO SCOLASTICO -
SEDE PIAZZA CADUTI DI PIAN D'ALBERO

PIANTA PIANO PRIMO

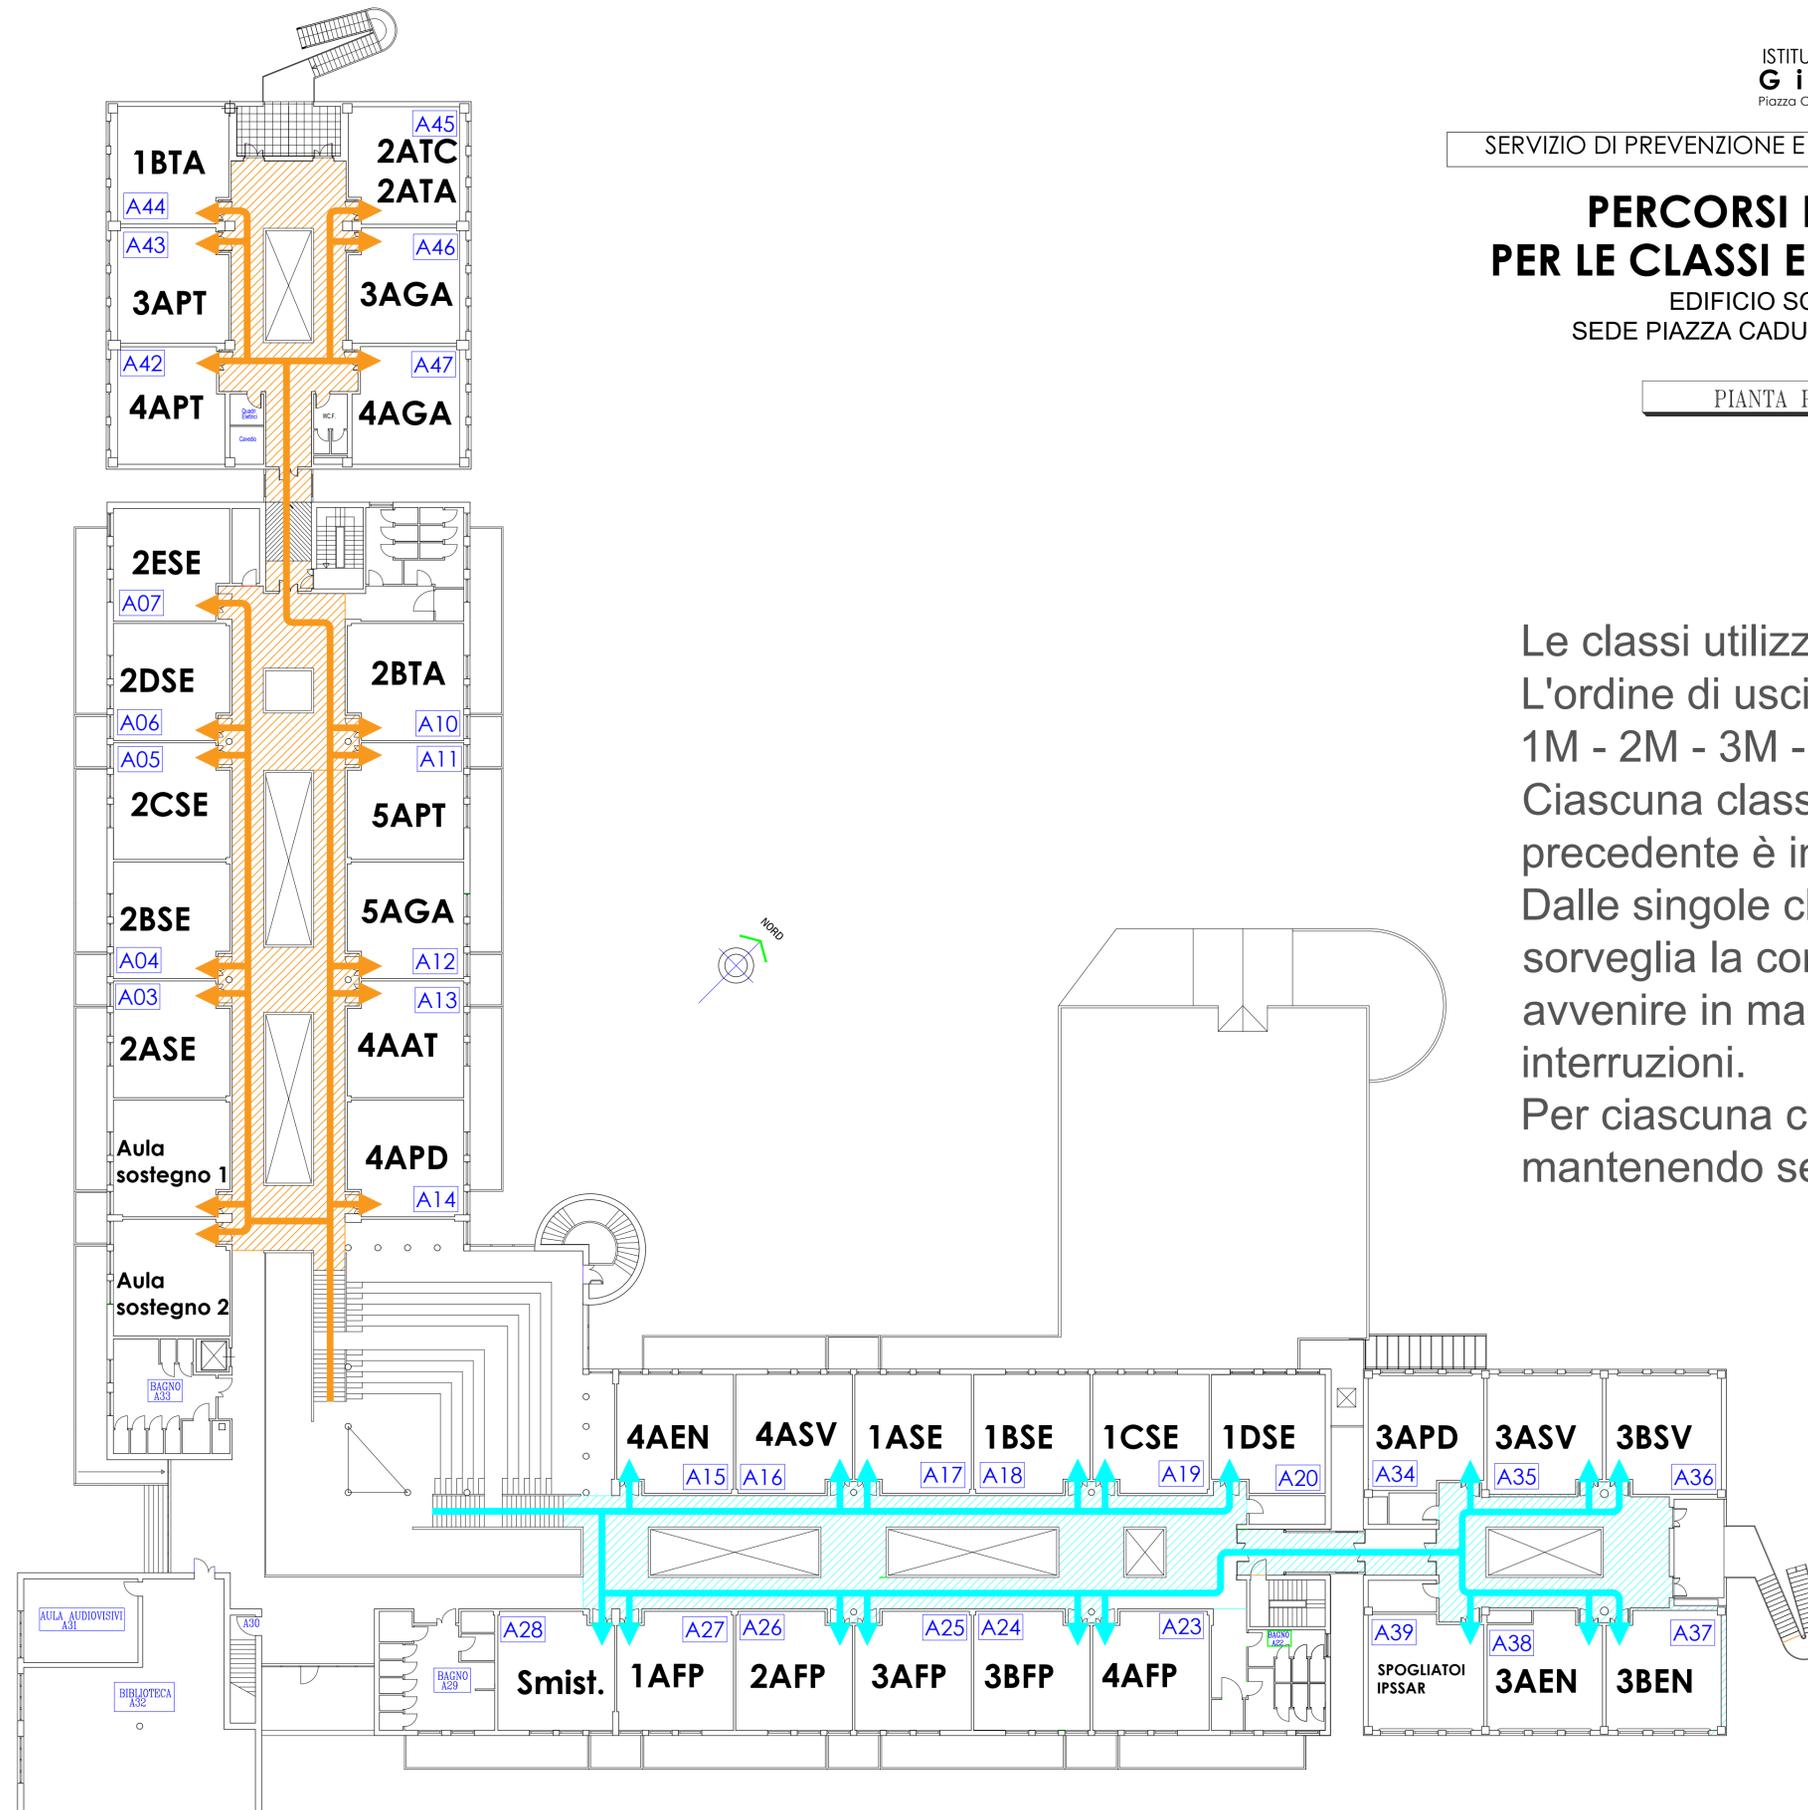

Le classi utilizzano le entrate Arancio, Ciano.
L'ordine di uscita delle classi è dato del numero (es.
1M - 2M - 3M - 4M - 5M - 6M).

Ciascuna classe comincia ad uscire quando la
precedente è incolonnata ed ha iniziato a defluire.
Dalle singole classi esce per primo l'insegnante e
sorveglia la corretta uscita degli alunni, che deve
avvenire in maniera ordinata e fluida, senza
interruzioni.

Per ciascuna classe prima esce il n° 1, poi il 2 ecc...
mantenendo sempre la distanza di 1 m